




KLEMATIS

75A rue de la Croix Nivert
75015 PARIS

LOT N°04

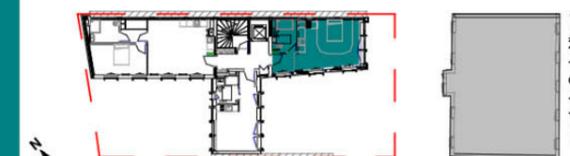

rue de la Croix Nivert

IND B - 16/04/2018


APPARTEMENT T2
2^{ème} ETAGE
32.63m²

(TMA)

01- ENTREE	3.51 m ²
02- SALLE D'EAU	2.96 m ²
04- SEJOUR / CUISINE	15.36 m ²
05- CHAMBRE	10.80 m ²
SURFACE TOTALE HABITABLE	32.63 m²

Légende

Chaudière	TE Tableau électrique
Gaine	VP Volet pliant
Sèche-serviettes	PF Porte fenêtre
Soffite	FOB fenêtre oscillo-battant 1 vantail
	GC Garde-corps
	LL Attente lave linge
	LV Attente lave vaisselle
	RF Attente Réfrigérateur
	PI Placard

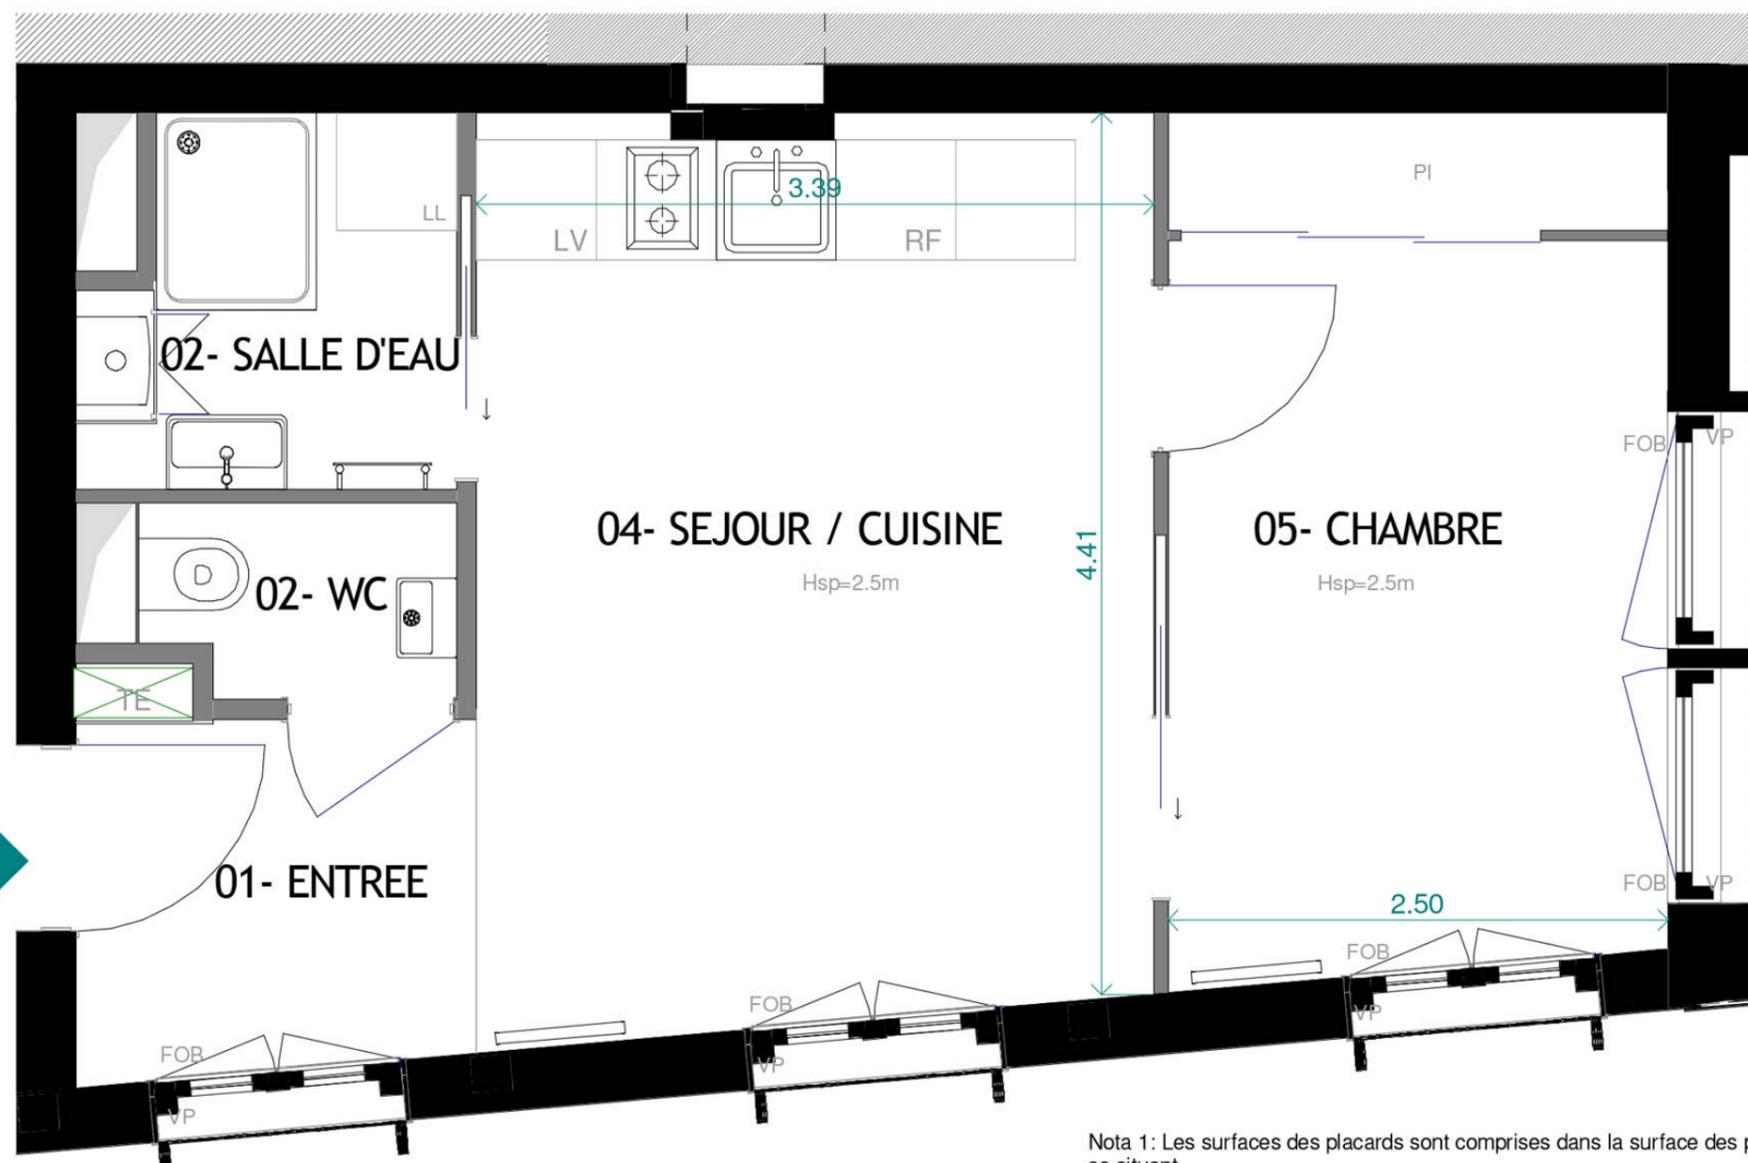

Nota 1 : Les surfaces des placards sont comprises dans la surface des pièces où ils se situent.

Nota 2 : Des modifications sont susceptibles d'être apportées à ce plan en fonction des nécessités techniques, réglementaires. Les surfaces indiquées sont approximatives, les retombées, faux-plafonds, seuils, trappes de visites, ainsi que l'emplacement des équipements sont figurés à titre indicatif. Les plantations éventuelles ne sont pas contractuelles. Aucun plan de travail ni mobilier dans les cuisines n'est prévu.

ECHELLE



NOM RESERVATAIRE

DATE

VISA RESERVATAIRE

VISA RESERVANT



SAS KUMQUAT

35 rue de Coulmiers 75014 PARIS

contact@kumquat.immo


Tél: 06.98.28.32.11



KLEMATIS

75A rue de la Croix Nivert
75015 PARIS

LOT N°04

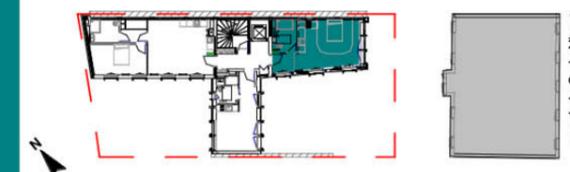

IND B - 16/04/2018

APPARTEMENT T2
2^{ème} ETAGE
32.63m²

(TMA)

01- ENTREE	3.51 m ²
02- SALLE D'EAU	2.96 m ²
04- SEJOUR / CUISINE	15.36 m ²
05- CHAMBRE	10.80 m ²
SURFACE TOTALE HABITABLE	32.63 m²

NOM RESERVATAIRE

DATE

VISA RESERVATAIRE

VISA RESERVANT



SAS KUMQUAT

35 rue de Coulmiers 75014 PARIS

contact@kumquat.immo

Tél: 06.98.28.32.11