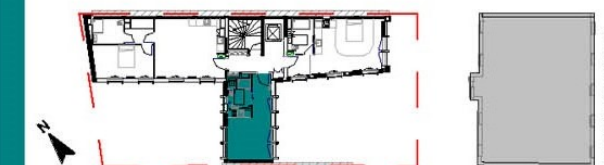



KLEMATIS

 75A rue de la Croix Nivert
75015 PARIS

LOT N°05


IND B - 16/04/2018

STUDIO - 2^{ème} ETAGE
24.13m²

(TMA)

SALLE D'EAU	3.07 m ²
PIECE A VIVRE	21.06 m ²
SURFACE TOTALE HABITABLE	24.13 m ²

Légende


	Chaudière		TE Tableau électrique
	Gaine		VP Volet pliant
	Sèche-serviettes		PF Porte fenêtre
	Soffite		FOB fenêtre oscillo-battant 1 vantail
			GC Garde-corps
			LL Attente lave linge
			LV Attente lave vaisselle
			RF Attente Réfrigérateur
			PI Placard


SAS KUMQUAT

35 rue de Coulmiers 75014 PARIS

contact@kumquat.immo

Tél: 06.98.28.32.11

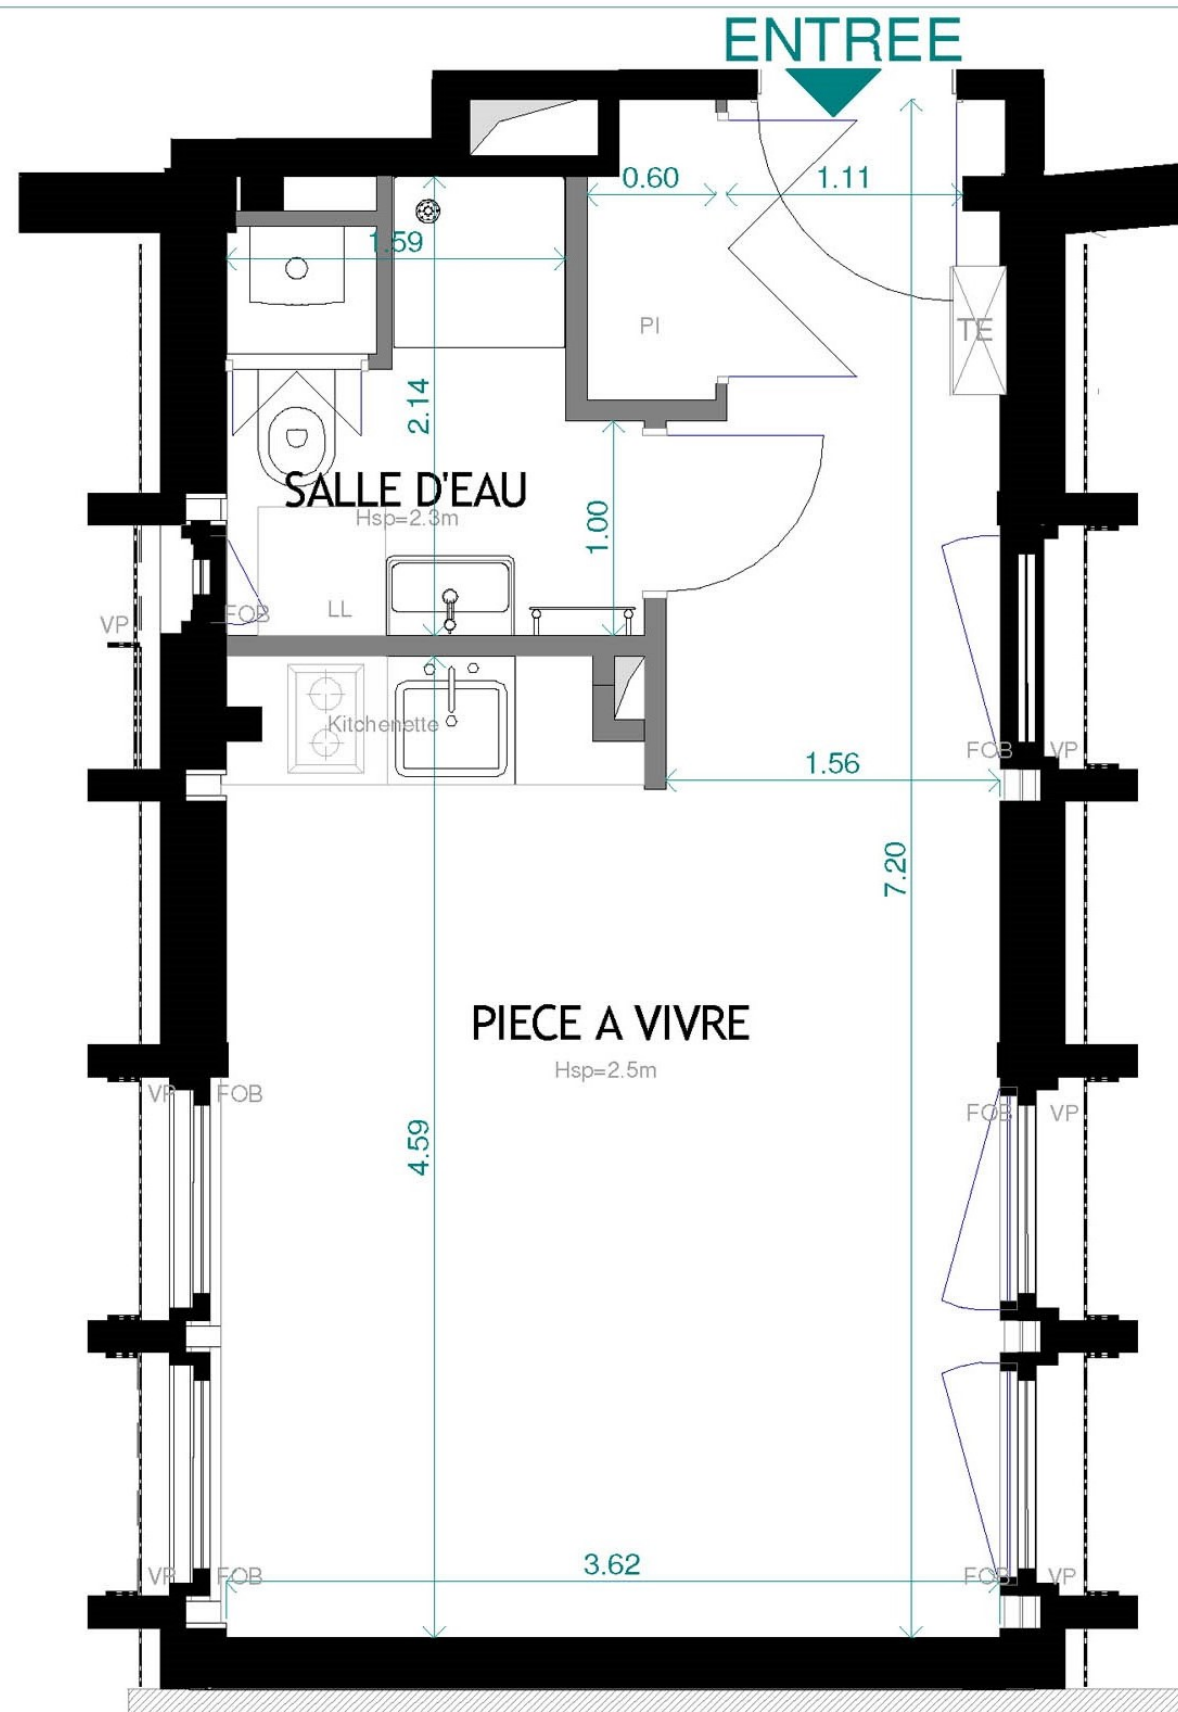

ECHELLE



Nota 1: Les surfaces des placards sont comprises dans la surface des pièces où ils se situent.

Nota 2: Des modifications sont susceptibles d'être apportées à ce plan en fonction des nécessités techniques, réglementaires. Les surfaces indiquées sont approximatives, les retombées, faux-plafonds, seuils, trappes de visites, ainsi que l'emplacement des équipements sont figurés à titre indicatif. Les plantations éventuelles ne sont pas contractuelles. Aucun plan de travail ni mobilier dans les cuisines n'est prévu.

NOM RESERVATAIRE

DATE

VISA RESERVATAIRE



VISA RESERVANT



KLEMATIS

75A rue de la Croix Nivert
75015 PARIS

LOT N°05

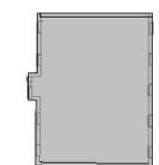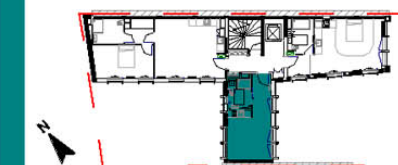

rue de la Croix Nivert

IND B - 16/04/2018

STUDIO - 2^{ème} ETAGE

24.13m²

(TMA)

SALLE D'EAU	3.07 m ²
PIECE A VIVRE	21.06 m ²
SURFACE TOTALE HABITABLE	24.13 m ²

NOM RESERVATAIRE

DATE

VISA RESERVATAIRE

VISA RESERVANT



SAS KUMQUAT

35 rue de Coulmiers 75014 PARIS

contact@kumquat.immo

Tél: 06.98.28.32.11